PLU approuvé par délibération du Conseil
Municipal le 20/03/2017

PLU modifié par délibération du Conseil
Municipal le 09/07/2018

PLU modifié par délibération du Conseil
Municipal le 14/12/2020

PLU modifié par délibération du Conseil
Municipal le 05/06/2023

5/Zonage

Plan n°1 : Plan d'ensemble Echelle 1/6500



LEGENDE


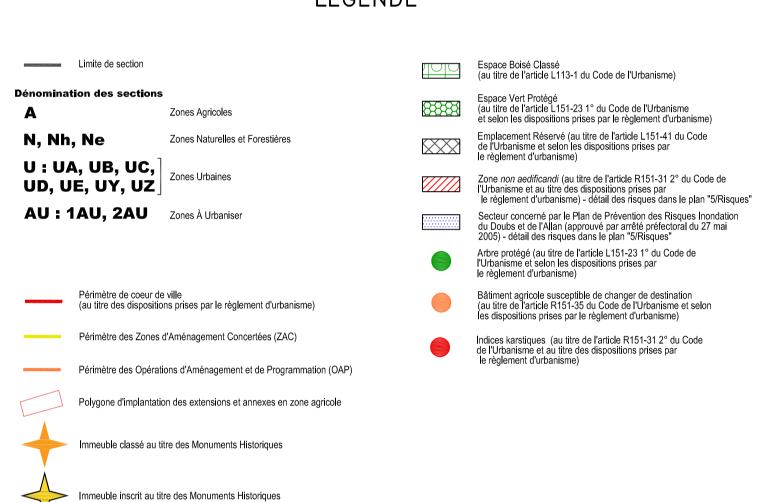


Tableau d'assemblage

Immeuble inscrit comportant des parties classées au titre des Monuments Historiques

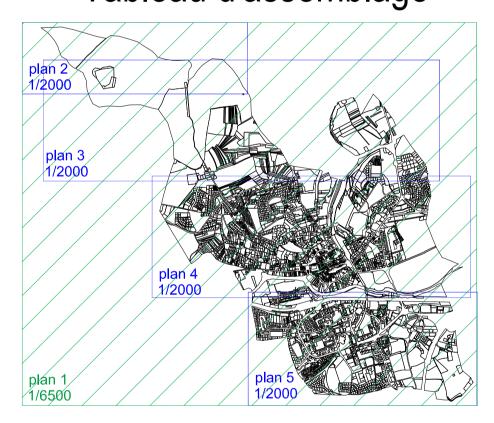

Liste des emplacements réservés

NUMÉRO	DESTINATION	LOCALISATION	COLLECTIVITÉ BÉNIFICIAIRE
ER N°1	Requalification urbaine de l'avenue Foch & aménagement de l'intersection avec la route d'Héricourt	Centre-ville	Ville de Montbélia
ER N°2	Stationnement pour équipements publics (collège, maison d'arrêt)	Centre-ville	Ville de Montbélia
ER N°3	Liaison inter-quartiers Itinéraire-Vert Passerelle sur la Lizaine	Centre-ville	Ville de Montbélia
ER N°4	Liaison piétonne Itinéraire-Vert entre le centre-ville et le parc des Miches	Citadelle	Ville de Montbélia
ER N°5	Élargissement de la rue Émile Blazer et création d'un belvédère	Miches	Ville de Montbélia
ER N°6	Création d'un belvédère à la confluence de la Lizaine et de l'Allan	Centre-ville	Ville de Montbélia
ER N°7	Élargissement du boulevard de ceinture dans le cadre de sa requalification (secteur Contejean)	Centre-ville	Ville de Montbélia
ER N°8	Création d'un cheminement piéton le long de l'Allan (rive droite)	Centre-ville	Ville de Montbélia
ER N°9	Création d'un cheminement piéton et d'un belvédère	Nord Petite Hollande	Ville de Montbélia
ER N°11	Création d'une voie de liaison entre la route d'Audincourt et l'avenue du 8 mai 1945 (tourne-à-gauche)	Grand Chênois	Ville de Montbélia

Origine Cadastre © Droits de l'état réservés

